

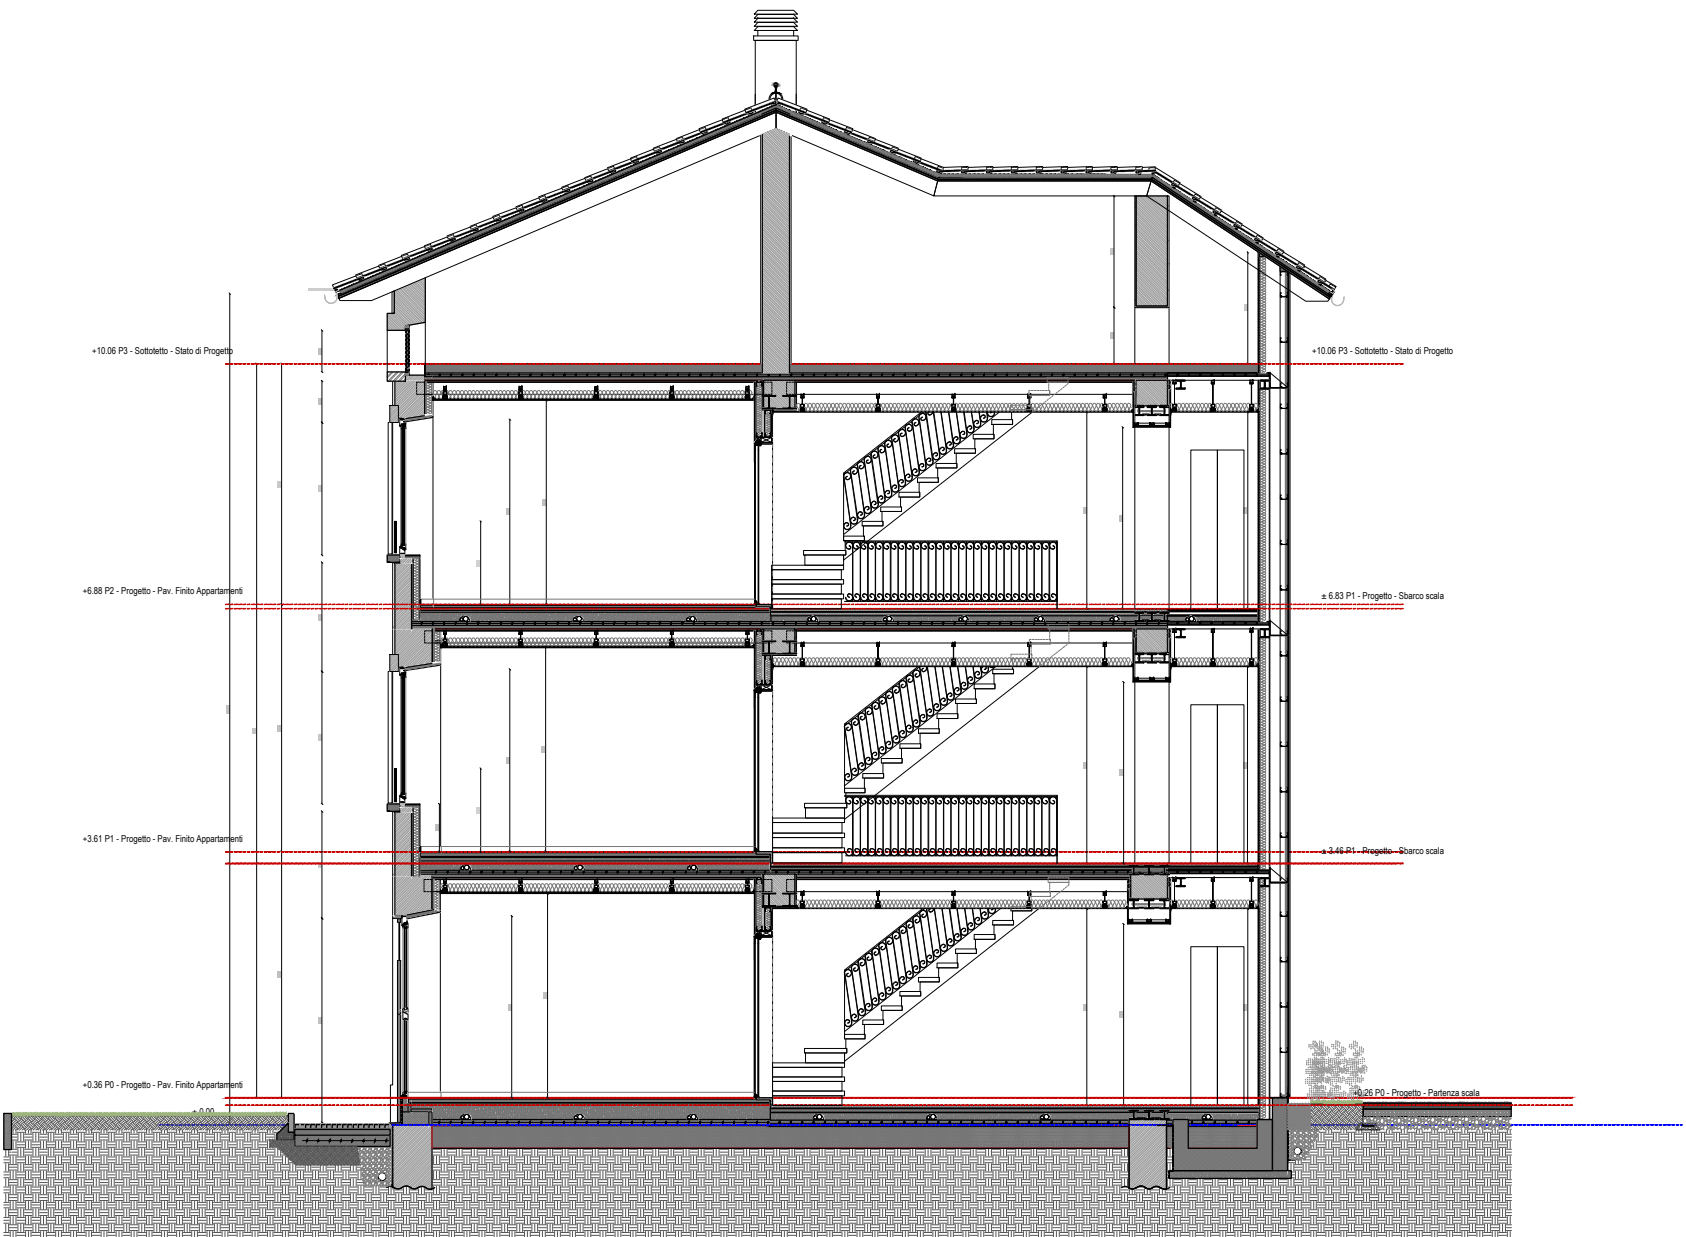



- NOTE GENERALI PER L'ESECUTORE / FORNITORE
- Tutte le quote presenti su questo elaborato dovranno essere verificate e confermate in cantiere successivamente alle opere di strip-out dell'edificio.
 - Ogni elemento va verificato con sovrapposizione del progetto architettonico, strutturale e impiantistico.
 - Per i nodi di dettaglio è necessario che l'impresa esecutrice sviluppi elaborati costruttivi che dovranno essere approvati dalla DL e del progettista prima di ogni esecuzione.
 - Ogni modifica a spessori, pacchetti, materiali, caratteristiche in generale di ogni elemento architettonico, strutturale, impiantistico dovrà essere sottoposta ad approvazione della DL e del progettista.
 - La differenza di quota nei solaî esistenti dovranno essere compensate mediante la posa di pannelli di xps mantenendo l'altezza minima del massetto impianti e strati superiori, come indicato nelle stratigrafie e nelle sezioni costruttive del progetto architettonico.
 - Le quote altimetriche al finito dovranno corrispondere ad ogni piano in ogni punto dell'edificio, come indicato nelle piante corrispondenti.
 - La posizione e il numero dei cornicioni in copertura potrebbero subire delle modifiche a seguito della definizione e chiusura delle tavole impiantistiche affini.
 - Tutti gli elementi metallici devono essere pre-sabbiati e pre-verniciati a polvere.
 - Profili a L e a C di metallo, se non altrimenti specificato, sono trafilati a spigoli vivi.

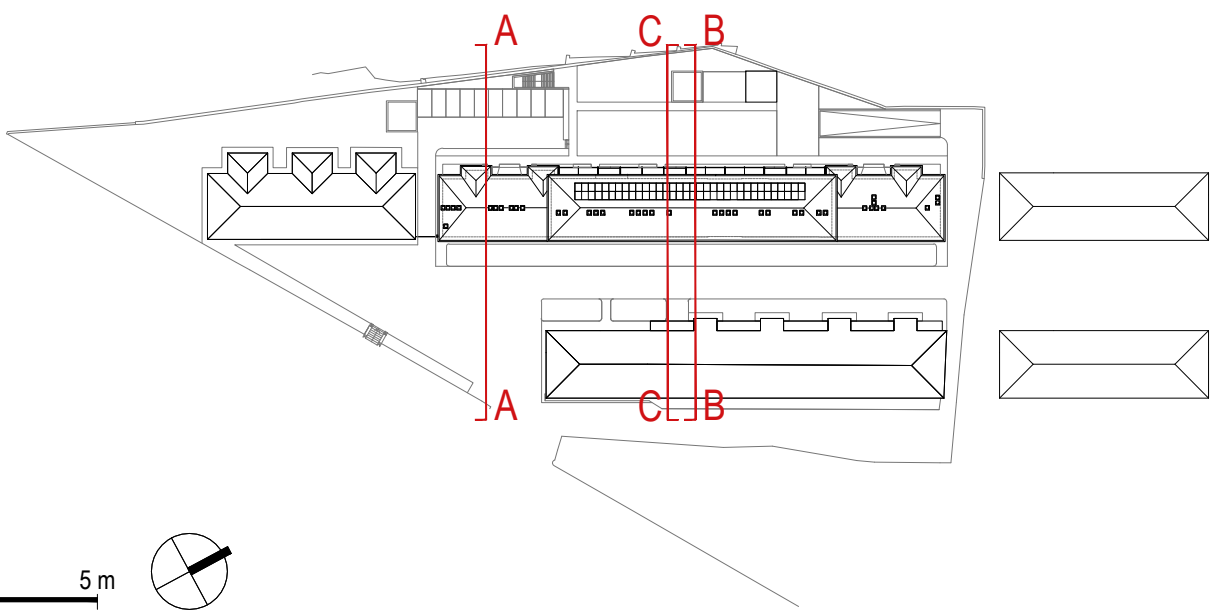

Sezione AA

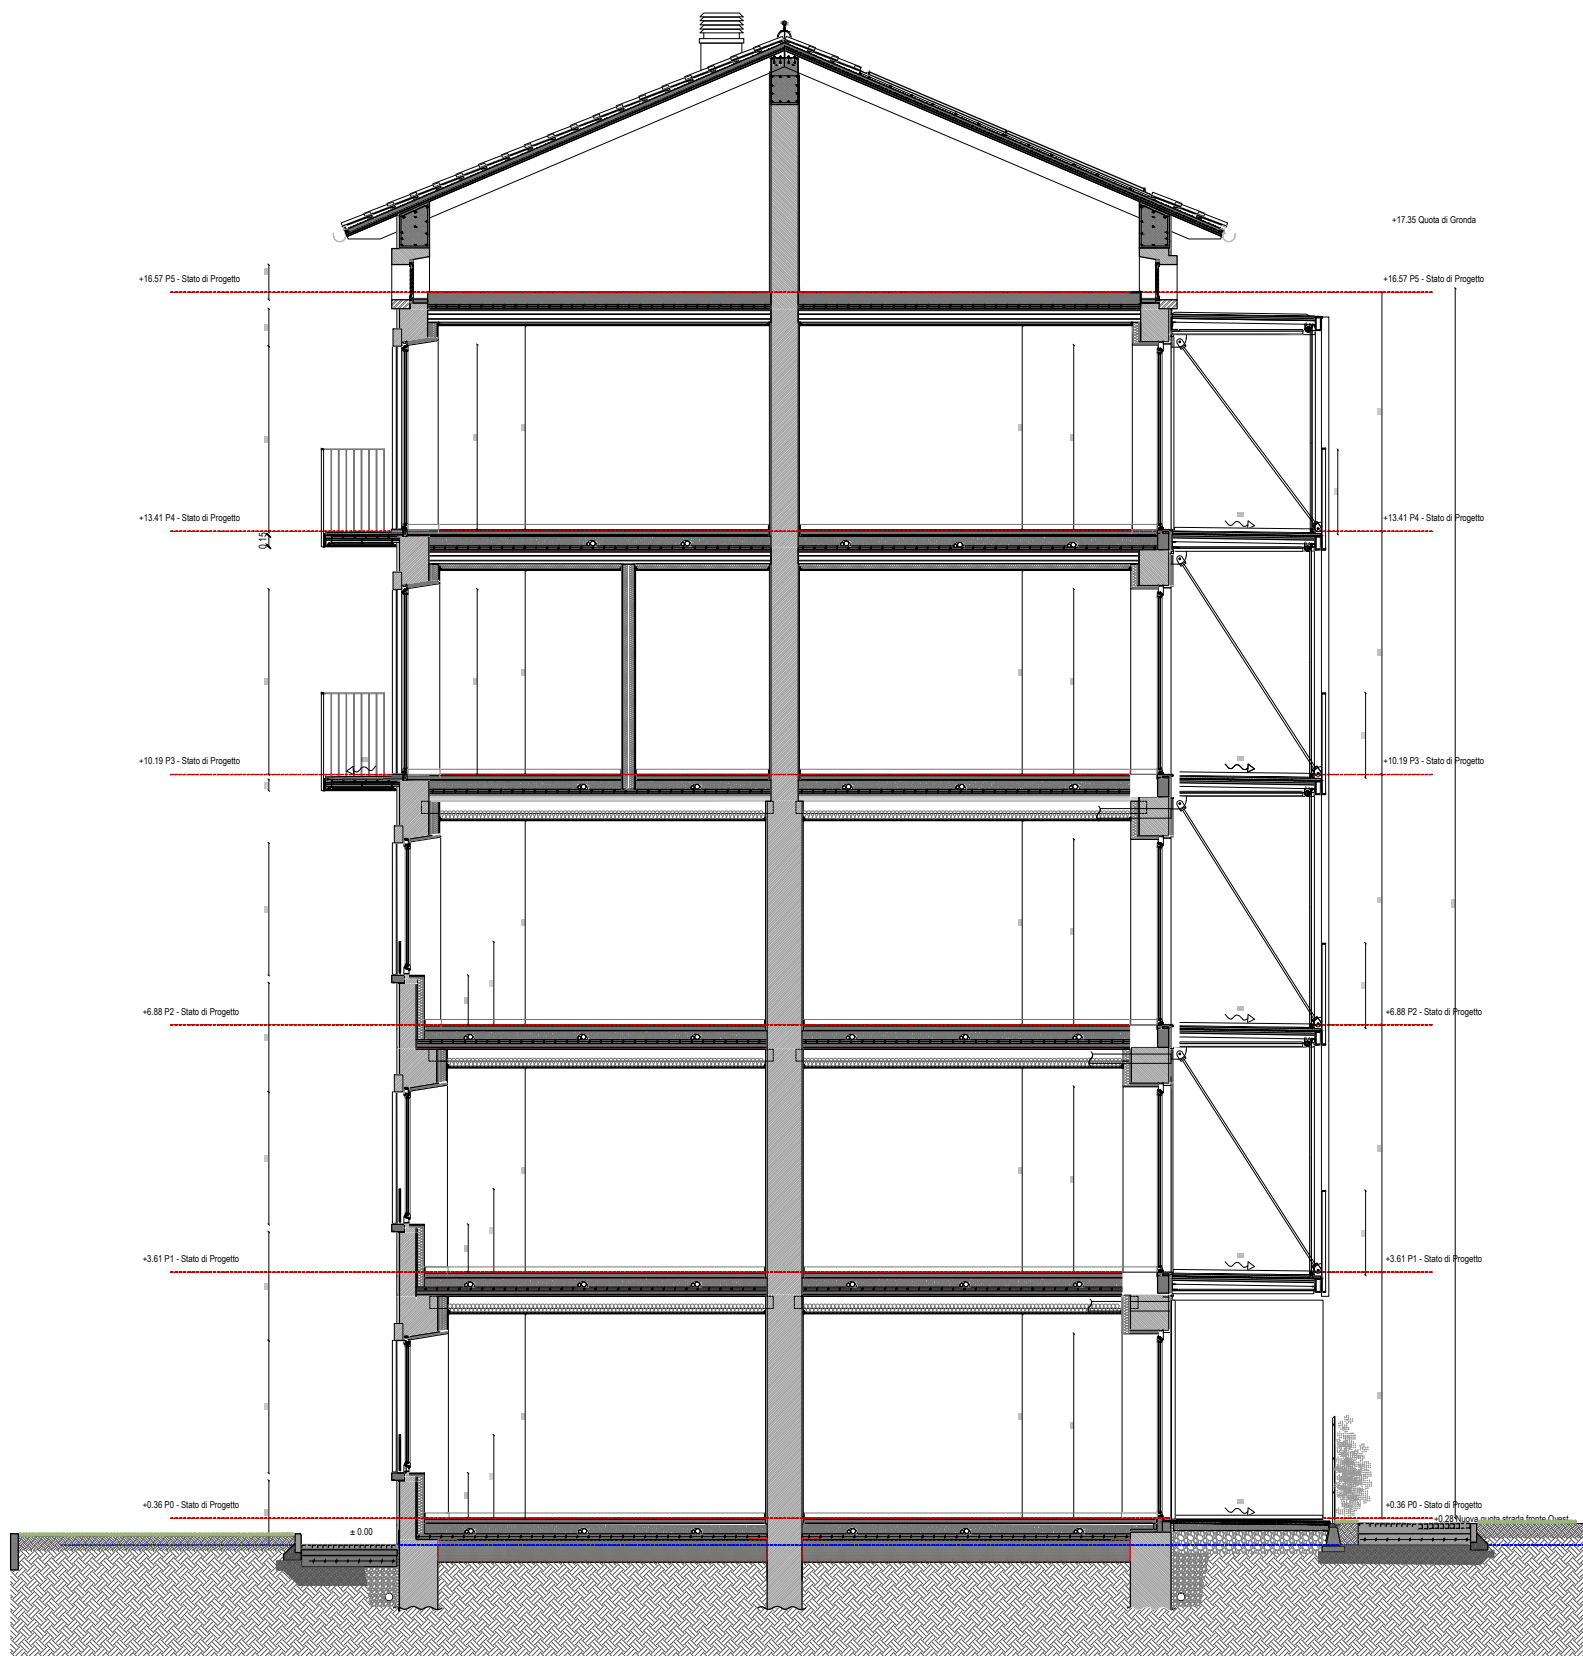

Sezione BB

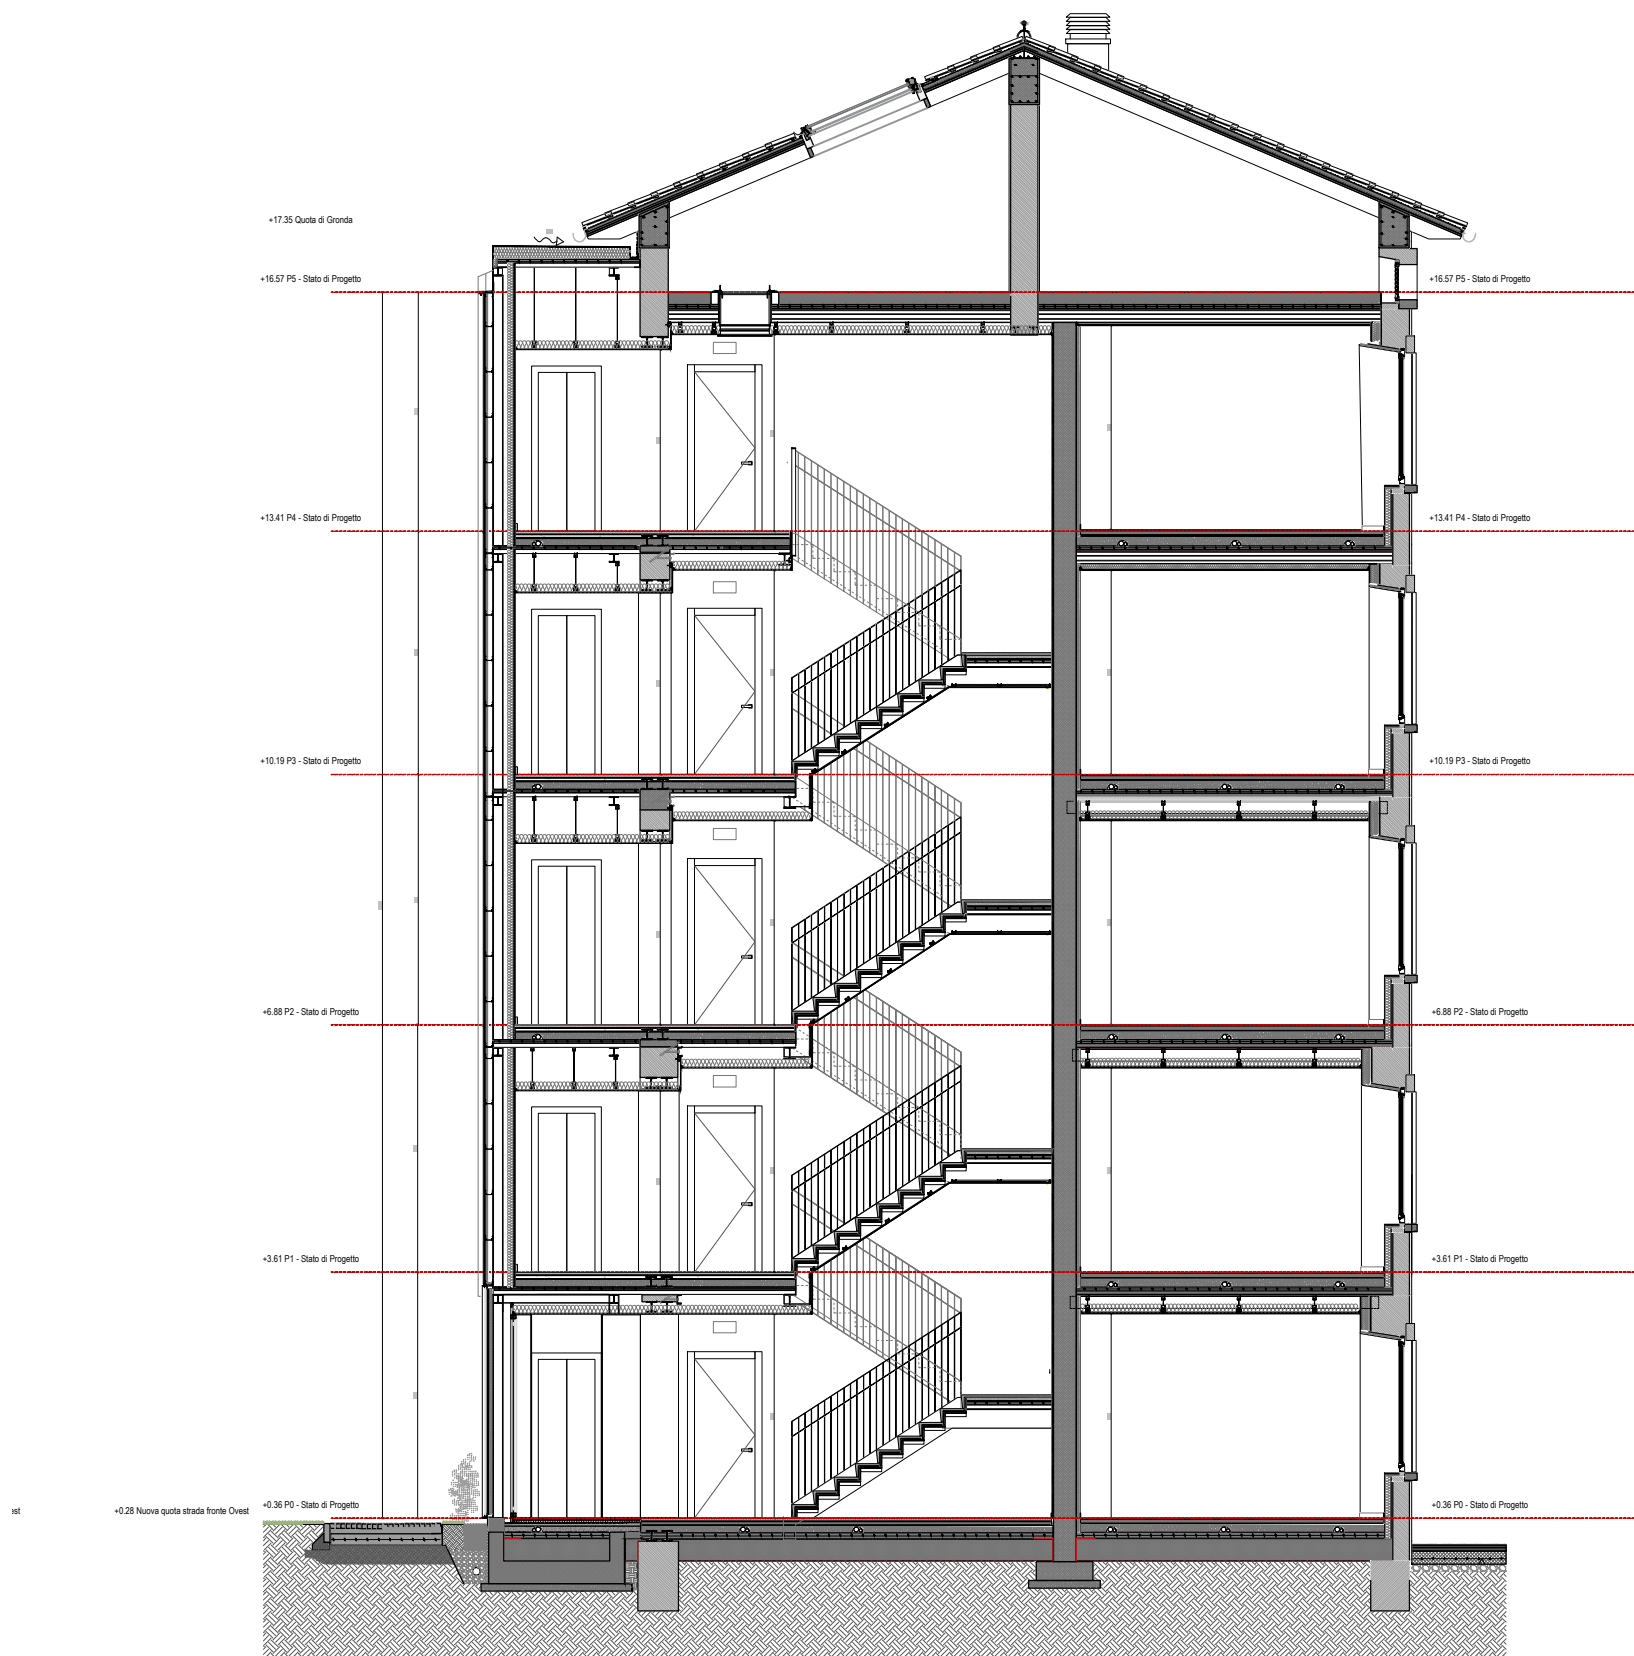

Sezione CC

COMUNE DI PALAZZOLO SULL'OGLIO (BS)

FABBRICATO DI LARGO CASE OPERAIE
EDIFICIO 5 PIANI

RISTRUTTURAZIONE EDILIZIA E RISANAMENTO CONSERVATIVO



Ragione dell'emissione	Revisione	Data
Consegna progetto esecutivo	Rev. 01	03.12.2021
Revisione progetto esecutivo	Rev. 02	26.01.2022
Revisione progetto esecutivo	Rev. 03	14.03.2022

COMMITTENTE
Cooperativa Sociale Palazzele s.r.l.
Via Linarola 5A
25036 - Palazzolo sull'Oglio (BS) - Italia
www.palazzosocoop.it

PROGETTO ARCHITETTONICO

ARW ARCHITECTURAL
RESEARCH
WORKSHOP

BOTTICINI + FACCHINELLI ARW SRL STP

Via F.lli Caroli, 2 - 25122 Brescia
t +39.030.8370064

www.arw-associates.com
studio@arw-associates.com

PROGETTO IMPIANTISTICO-STRUTTURALE

AEGIS
CANTARELLI + PARTNERS

AEGIS CANTARELLI & PARTNERS SRL

Via Rodi, 61 - 25124 Brescia
t +39.030.2421586

www.studioaegis.it
studio@studioaegis.it

LIVELLO Progetto esecutivo	scala 1:100	capoprogetto L.F. + R.V.	disegnatore S.G. + S.A.
-------------------------------	----------------	-----------------------------	----------------------------

ELABORATO	N. TAVOLA
-----------	-----------

Sezioni
ARCH-GEN-32

A NORMA DELLE VIGENTI LEGGI SUI DIRITTI D'AUTORE IL PRESENTE DISEGNO NON PUO' ESSERE RIPRODOTTO NE' VALGATO A TERZI SENZA IL NOSTRO CONSENSO - TRIBUNALE COMPETENTE BRESCIA